

LEO

Atelje za oblikovanje, projektiranje in svetovanje

Vesna Požek s.p.

Vesna Požek s.p.
Slovenija
Prešernova 25
SI-4000 NOVO MESTO
Slovenija
vesna.pozek@siol.net
info@leo.si
www.leo.si
00386 (0) 51 366 098

objekt:

STANOVANJSKA HIŠA IN BERE

investitor:

vista projekta:

PROJEKT ZA IZVEDBO - PZI

vista načrta:

1 - NAČRT ARHITEKTURE

osnovna raba:

PRISNA ZASTEKLENA PREDEL ŽIVANJ
LES, PREEZ PO VISINI

merilo:

1 : 25

odgovorni projektant in avtor:

POŽEK Vesna, ZAFPS - 13-46

projektant:

LEO Vesna Požek s.p. IZS - 26666

število risbe:


1.6.2.6

let. projekta, datum izdelave risbe:

11.2013, marec 2013

evdntiranje sprememb:

15.01.2014

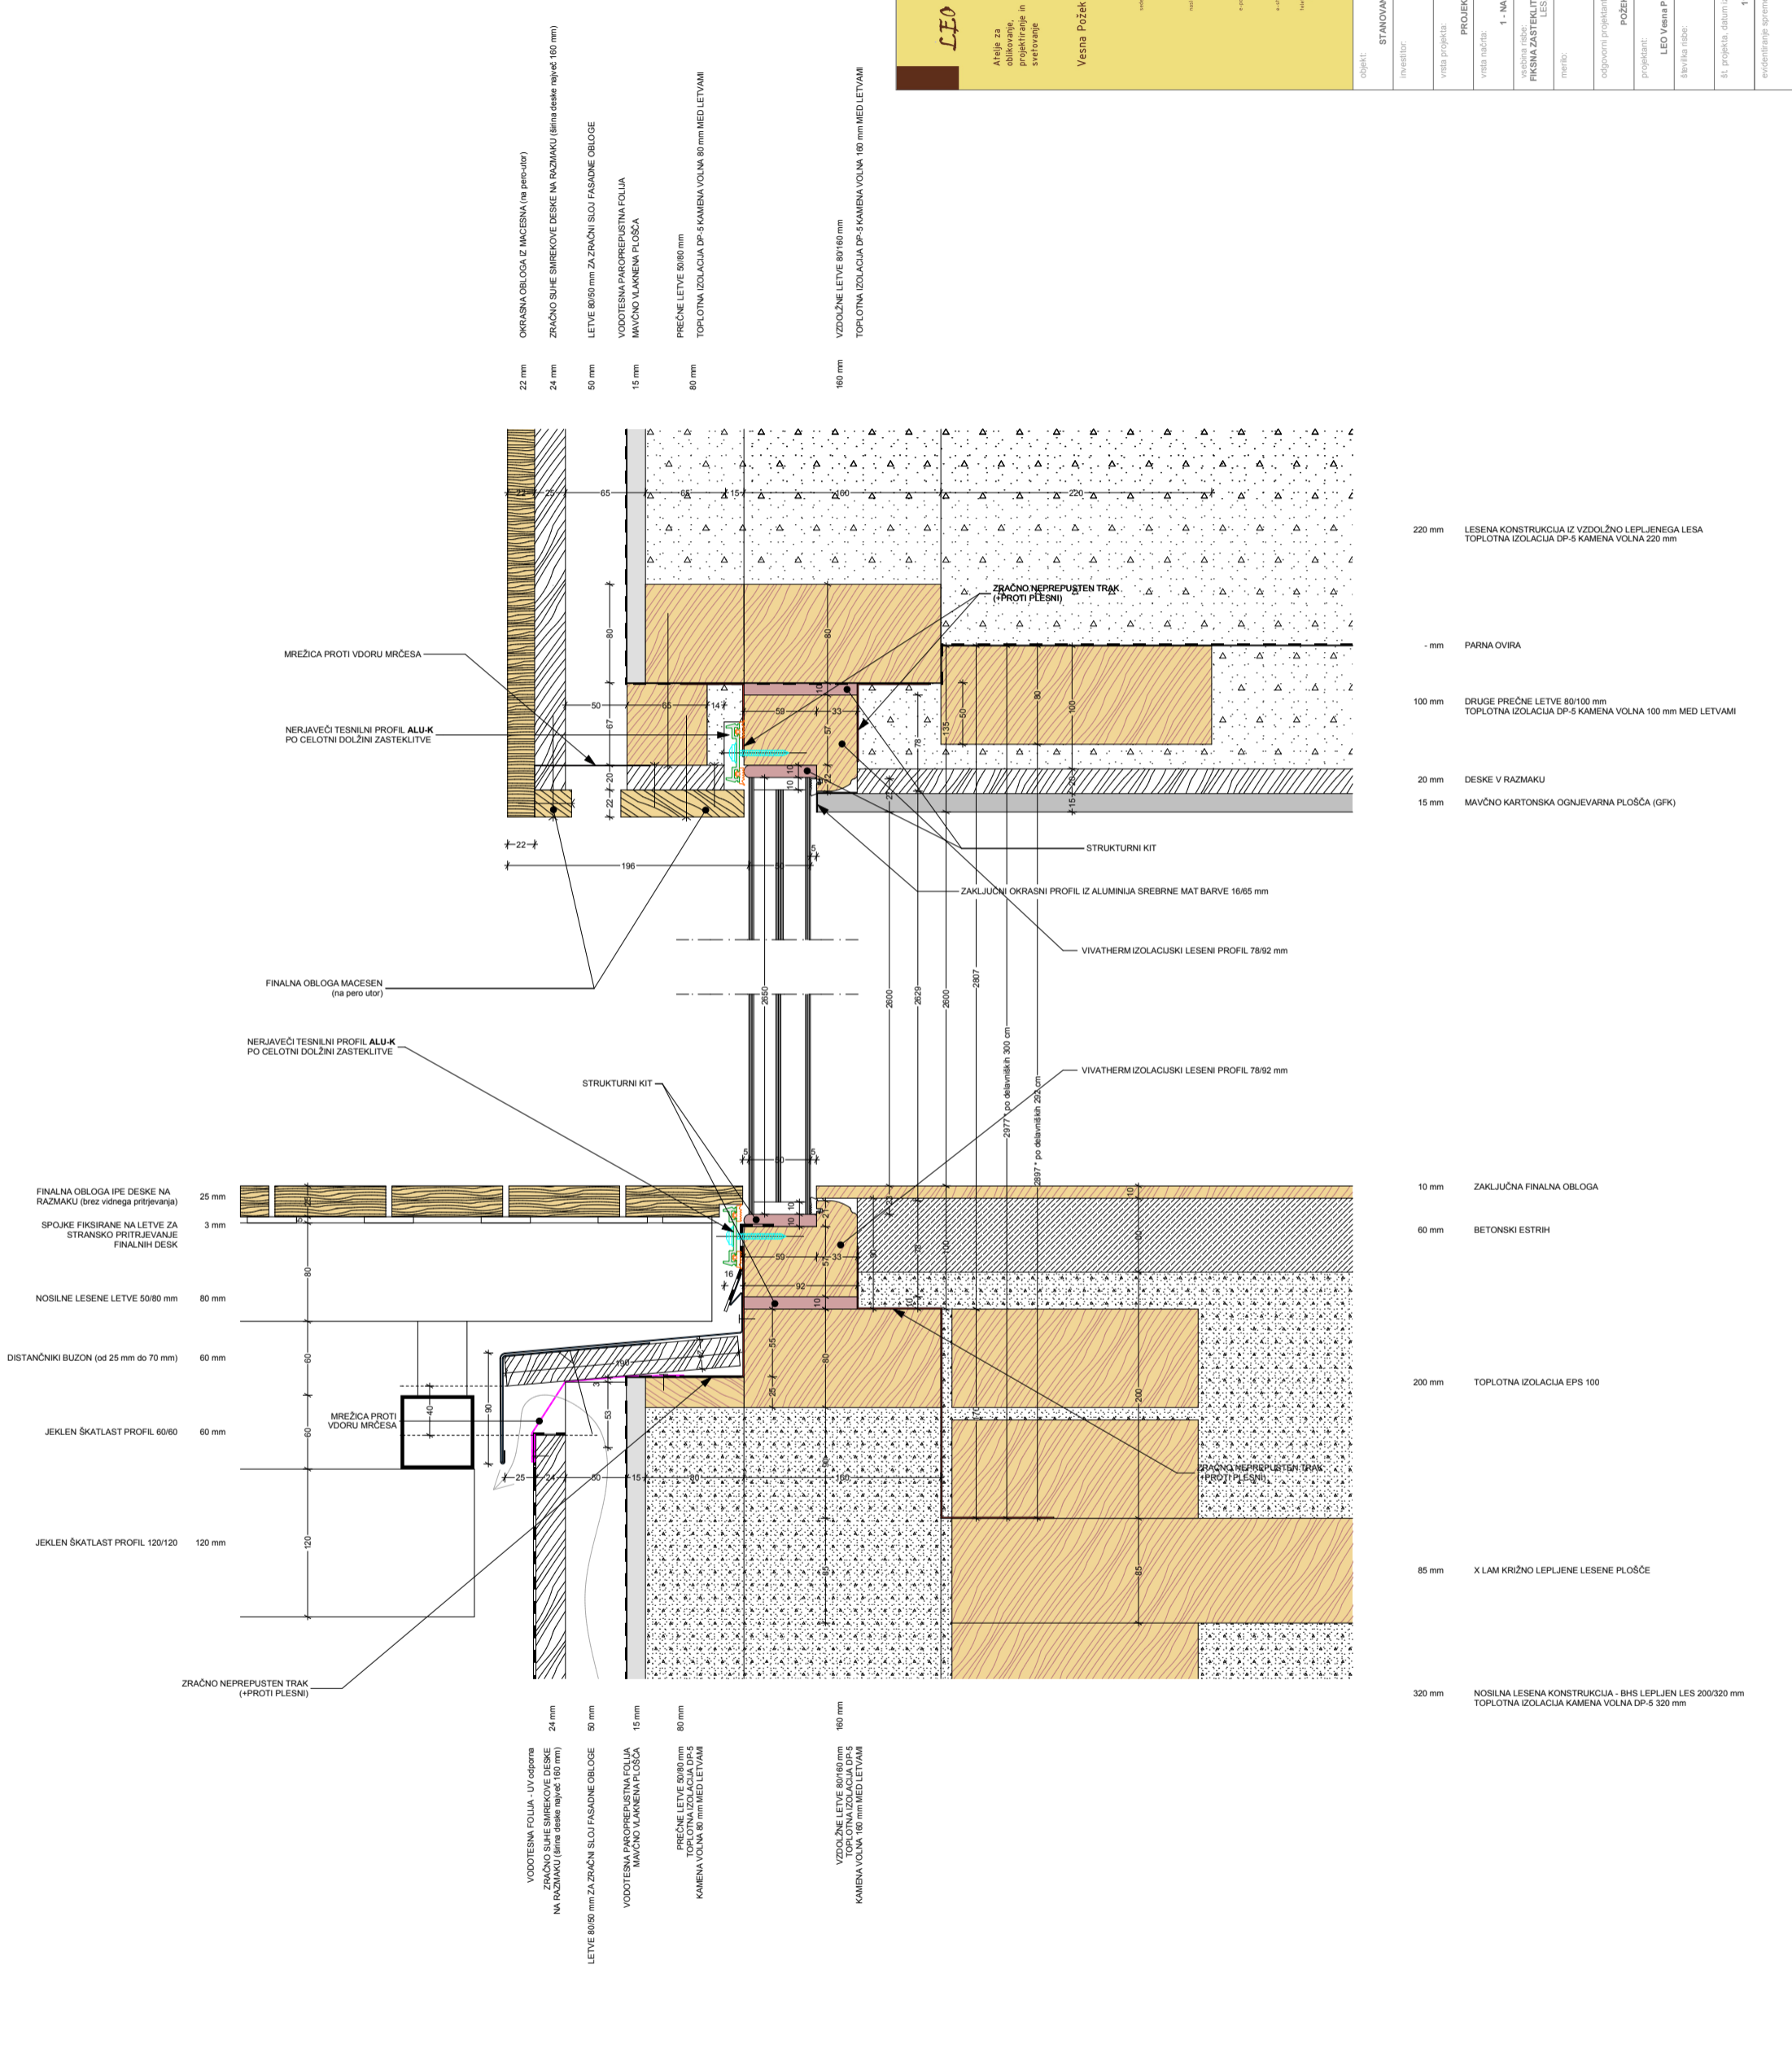

- 22 mm OKRASNJA OBLOGA IZ MACESNA (na pero-utor)
- 24 mm ZRAČHO SUHE SMREKOVE DESKE NA RAZMAKU (širina deske največ 160 mm)
- 50 mm LETVE 80/80 mm ZA ZRAČNI SILOJ FASADNE OBLOGE
- 15 mm VODOTESNA PAROPREPUSTNA FOLIA MAVČNO VLAKNENA PLOŠČA
- 80 mm PREČNE LETVE 80/80 mm TOPLOTNA IZOLACIJA DP-5 KAMENA VOLNA 80 mm MED LETVAMI
- 160 mm VZDOLŽNE LETVE 80/160 mm TOPLOTNA IZOLACIJA DP-5 KAMENA VOLNA 160 mm MED LETVAMI

- 220 mm LESENA KONSTRUKCIJA IZ VZDOLŽNO LEPLJENEGA LEŠA TOPLOTNA IZOLACIJA DP-5 KAMENA VOLNA 220 mm
- mm PARNÁ OVIRA
- 100 mm DRUGE PREČNE LETVE 80/100 mm TOPLOTNA IZOLACIJA DP-5 KAMENA VOLNA 100 mm MED LETVAMI
- 20 mm DESKE V RAZMAKU
- 15 mm MAVČNO KARTONSKA OGNJEVARNA PLOŠČA (GFK)
- 10 mm ZAKLJUČNA FINALNA OBLOGA
- 60 mm BETONSKI ESTRIH
- 200 mm TOPLOTNA IZOLACIJA EPS 100
- 85 mm X LAM KRIŽNO LEPLJENE LESENE PLOŠČE
- 320 mm NOSILNA LESENA KONSTRUKCIJA - BHS LEPLJEN LES 200/320 mm TOPLOTNA IZOLACIJA KAMENA VOLNA DP-5 320 mm

- 25 mm FINALNA OBLOGA IPE DESKE NA RAZMAKU (brez vidnega pritrjevanja)
- 3 mm SPOJKE FIKSIRANE NA LETVE ZA STRANSKO PRITRJEVANJE FINALNIH DESK
- 80 mm NOSILNE LESENE LETVE 50/80 mm
- 60 mm DISTANČNIKI BUZON (od 25 mm do 70 mm)
- 60 mm JEKLEN ŠKATLAST PROFIL 60/60
- 120 mm JEKLEN ŠKATLAST PROFIL 120/120
- 24 mm VODOTESNA FOLIA - UV odporna ZRAČHO SUHE SMREKOVE DESKE NA RAZMAKU (širina deske največ 160 mm)
- 80 mm LETVE 80/80 mm ZA ZRAČNI SILOJ FASADNE OBLOGE
- 15 mm VODOTESNA PAROPREPUSTNA FOLIA MAVČNO VLAKNENA PLOŠČA
- 80 mm PREČNE LETVE 80/80 mm TOPLOTNA IZOLACIJA DP-5 KAMENA VOLNA 80 mm MED LETVAMI
- 160 mm VZDOLŽNE LETVE 80/160 mm TOPLOTNA IZOLACIJA DP-5 KAMENA VOLNA 160 mm MED LETVAMI