LEO
Atelje za oblikovanje, projektiranje in svetovanje
Vesna Požek s.p.
sedež: Vaška vrata 7a, SI-8361 ARLEŠKO, Slovenija
naslov za pošto: Prečna 20, SI-8000 NOVO MESTO, Slovenija
e-pošta: vesna.pozek@siol.net, info@leoarhelje.eu
e-stran: www.leoarhelje.eu
telefon: 00386 (0) 51 366 898
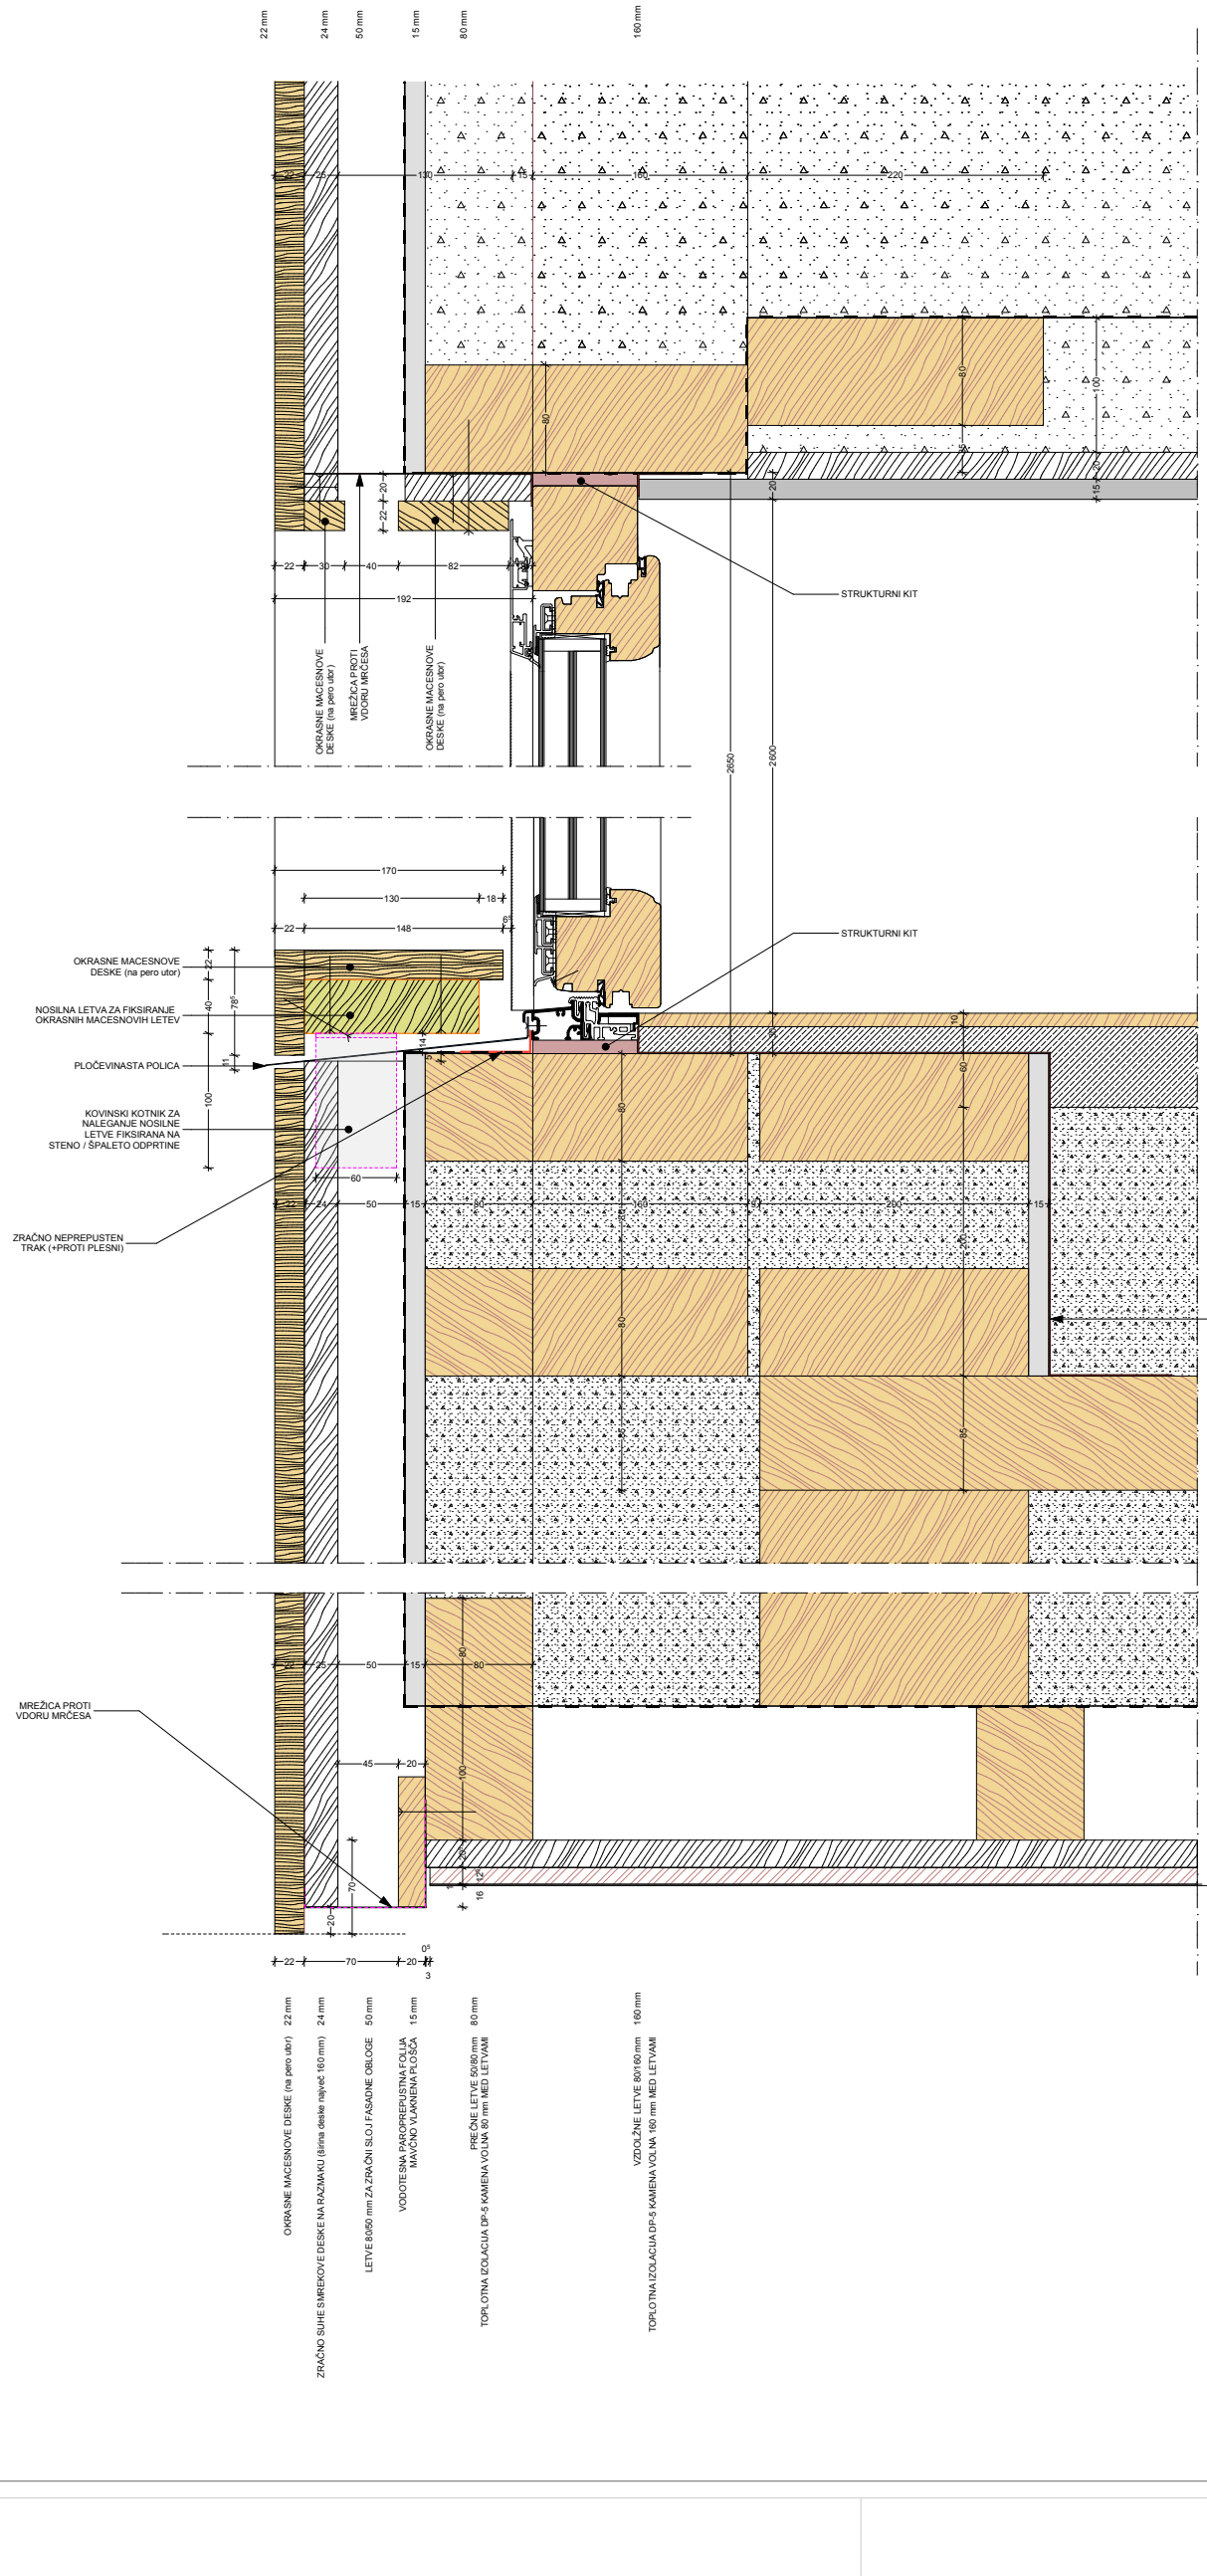
objekt: STANOVANJSKA HIŠA InAERE
investitor:
vrsta projekta: PROJEKT ZA IZVEDBO - PZI
vrsta načrta: 1 - NAČRT ARHITEKTURE
vsebina risbe: RISBE DETAJLI ODPRTINE NA ODPRANJE PREREZ VERTIKALEN - FINALNO LES
merilo: 1 : 25
odgovorni projektant in avtor: POŽEK Vesna, ZAPS - 1346
projektant: LEO Vesna Požek s.p., IZS - 2666
številka risbe: 1.6.2.6
št. projekta, datum oziroma izdelave risbe: 113/2013, marec 2013
evidentiranje sprememb: 15.01.2014