

LEO

Atelje za
oblikovanje,
projektiranje in
svetovanje

Vesna Požek s.p.


sedež
Velika sela 1a
SI-8341 ADLEŠIČI
Slovenija

naslov za pošto
Prečna 20
SI-8000 NOVO MESTO
Slovenija

e-pošta
vesna.pozek@siol.net
info@leoaatelje.eu

e-stran
www.leoaatelje.eu

telefon
00386 (0) 51 366 898

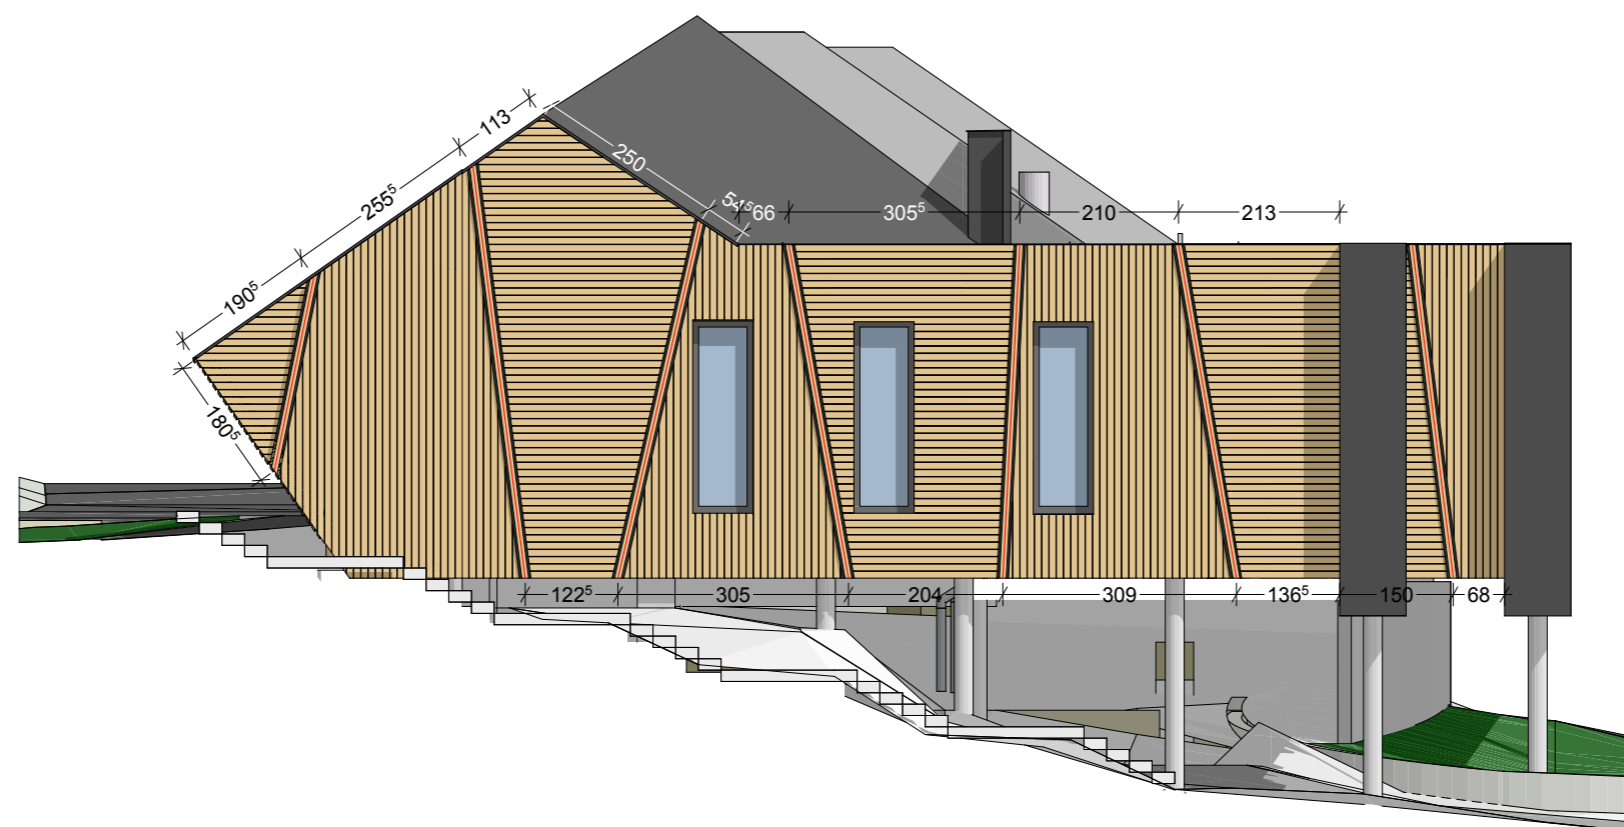

objekt:

investitor:

vrsta projekta:

PROJEKT ZA IZVEDBO - PZI

vrsta načrta:

1 - NAČRT ARHITEKTURE

vsebina risbe:
POZICIJE INŠTALACIJ V FASADI
ELEKTRIČNA OSVETLITEV FASADE 1

merilo:

1 : 100

odgovorni projektant in avtor:

POŽEK Vesna, ZAPS - 1346

projektant:

LEO Vesna Požek s.p., IZS - 2666

številka risbe:

1.6.7.1

št. projekta, datum izdelave risbe:

113/2013, marec 2013

evidentiranje sprememb:

-