


- 22 mm ZAKLJUČNA OBLOGA PREFABRICIRANA FX 12
- 24 mm ZRAČNO SUHE SMERKOVNE DESKE NA RAZMAKU (sila odn. najvje: 160 mm)
- 50 mm LETVE 80x50 mm ZA ZRAČNI SLOJ / FASADNE OBLÖGE
- 15 mm VODOOTESNA PAROPREPUSTNA FOLIJA MAVČNO VARNIKOVNA PLOŠČA
- 80 mm PREČNE LETVE 50/80 mm
- TOPLLOTNA IZOLACIJA DP-5 KAMENA VOLNA 80 mm MED LETVAMI
- 160 mm VZDOLŽNE LETVE 80/160 mm
- TOPLLOTNA IZOLACIJA DP-5 KAMENA VOLNA 160 mm MED LETVAMI

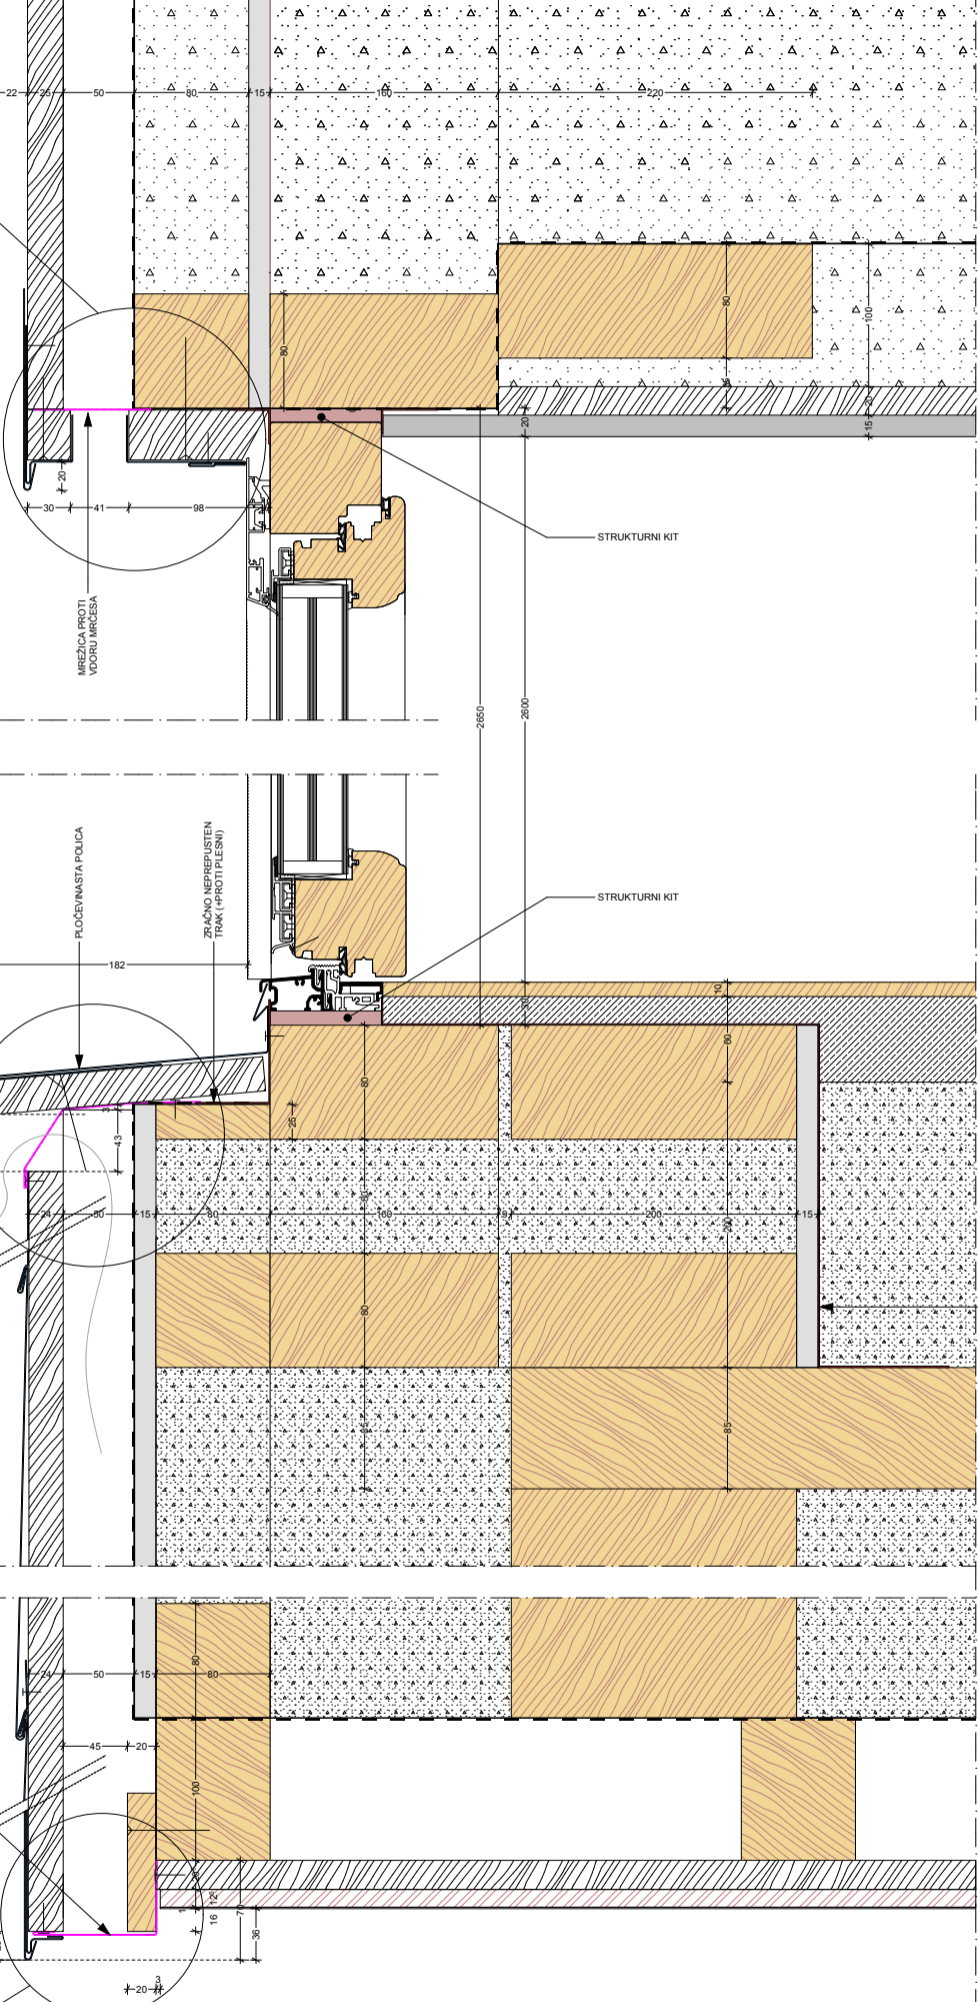

- 220 mm LESENA KONSTRUKCIJA IZ VZDOLŽNO LEPLJENEGA LEŠA TOPLLOTNA IZOLACIJA DP-5 KAMENA VOLNA 220 mm
- mm PARNA OVIIRA
- 100 mm DRUGE PREČNE LETVE 80/100 mm TOPLLOTNA IZOLACIJA DP-5 KAMENA VOLNA 100 mm MED LETVAMI
- 20 mm DESKE V RAZMAKU
- 15 mm MAVČNO KARTONSKA OGNJEVARNA PLOŠČA (GFK)
- 10 mm ZAKLJUČNA FINALNA OBLÖGA
- 60 mm BETONSKI ESTRIH
- 200 mm TOPLLOTNA IZOLACIJA EPS 100
- ZRAČNO NEPREPUSTEN TRAK (+PROTI PLESNI)
- 85 mm X LAM KRIŽNO LEPLJENE LESENE PLOŠČE
- 320 mm NOSILNA LESENA KONSTRUKCIJA - BHS LEPLJEN LES 200/320 mm
- TOPLLOTNA IZOLACIJA KAMENA VOLNA DP-5 320 mm
- mm PAROPREPUSTNA FOLIJA
- 100 mm PREČNE LETVE 80/100 mm
- 20 mm DESKE V RAZMAKU (smreka)
- 12,5 mm VODOODBOJNA CEMENTNA PLOŠČA AQUAPANEL OUTDOOR
- 1 mm FINALNI PAROPREPUSTNI ZAKLJUČNI OMET IN MREŽICA ROFIX SISI (bela barva, fina granulacija K= 1,0 mm)

- 0,7 mm ZAKLJUČNA FINALNA OBLÖGA PREFABRICIRANA FX 12 ANTRACID
- 24 mm ZRAČNO SUHE SMERKOVNE DESKE NA RAZMAKU (sila odn. najvje: 160 mm)
- 15 mm VODOOTESNA PAROPREPUSTNA FOLIJA MAVČNO VARNIKOVNA PLOŠČA
- 80 mm PREČNE LETVE 50/80 mm
- TOPLLOTNA IZOLACIJA DP-5 KAMENA VOLNA 80 mm MED LETVAMI
- 160 mm VZDOLŽNE LETVE 80/160 mm
- TOPLLOTNA IZOLACIJA DP-5 KAMENA VOLNA 160 mm MED LETVAMI

**LEO**

Atelje za oblikovanje, projektiranje in svetovanje

Vesna Požek s.p.

Ulica Matije Gupca 10  
SI-1000 Ljubljana, Slovenija

tel: +386 (0) 1 346 999

www.leso.si

investitor: STANOVAJSKA HIŠA INABRE

invektor: Vesna Požek s.p.

vrsta projekta: PROJEKT ZA IZVEDBO - PZI

velikost načrta: 1 - NAČRT ARHITEKTURE

vrsta risbe: RISBE DETALI

vrsta risbe: ODPRITINE NA ODPRANJE

vrsta risbe: PIREZ VERTIKALEN - PREFABRILIZ

mera: 1:25

odgovorni projektar in arh.: POŽEK Vesna ZAPS - 1346

projektant: LEO Vesna Požek s.p., IZS - 2666

šifra objekta: 1.62.6

št. projekta, datum izdelave risbe: 113/2013, marec 2013

evropski št. projekta: 15.01.2014