LEO
Atelje za oblikovanje, projektiranje in svetovanje
Vesna Požek s.p.
sedež: Velika sela 1a, SI-8341 ADLEŠIČI, Slovenija
naslov za pošto: Prečna 20, SI-8000 NOVO MESTO, Slovenija
e-pošta: vesna.pozek@siol.net, info@leoatelje.eu
e-stran: www.leoatelje.eu
telefon: 00386 (0) 51 366 898
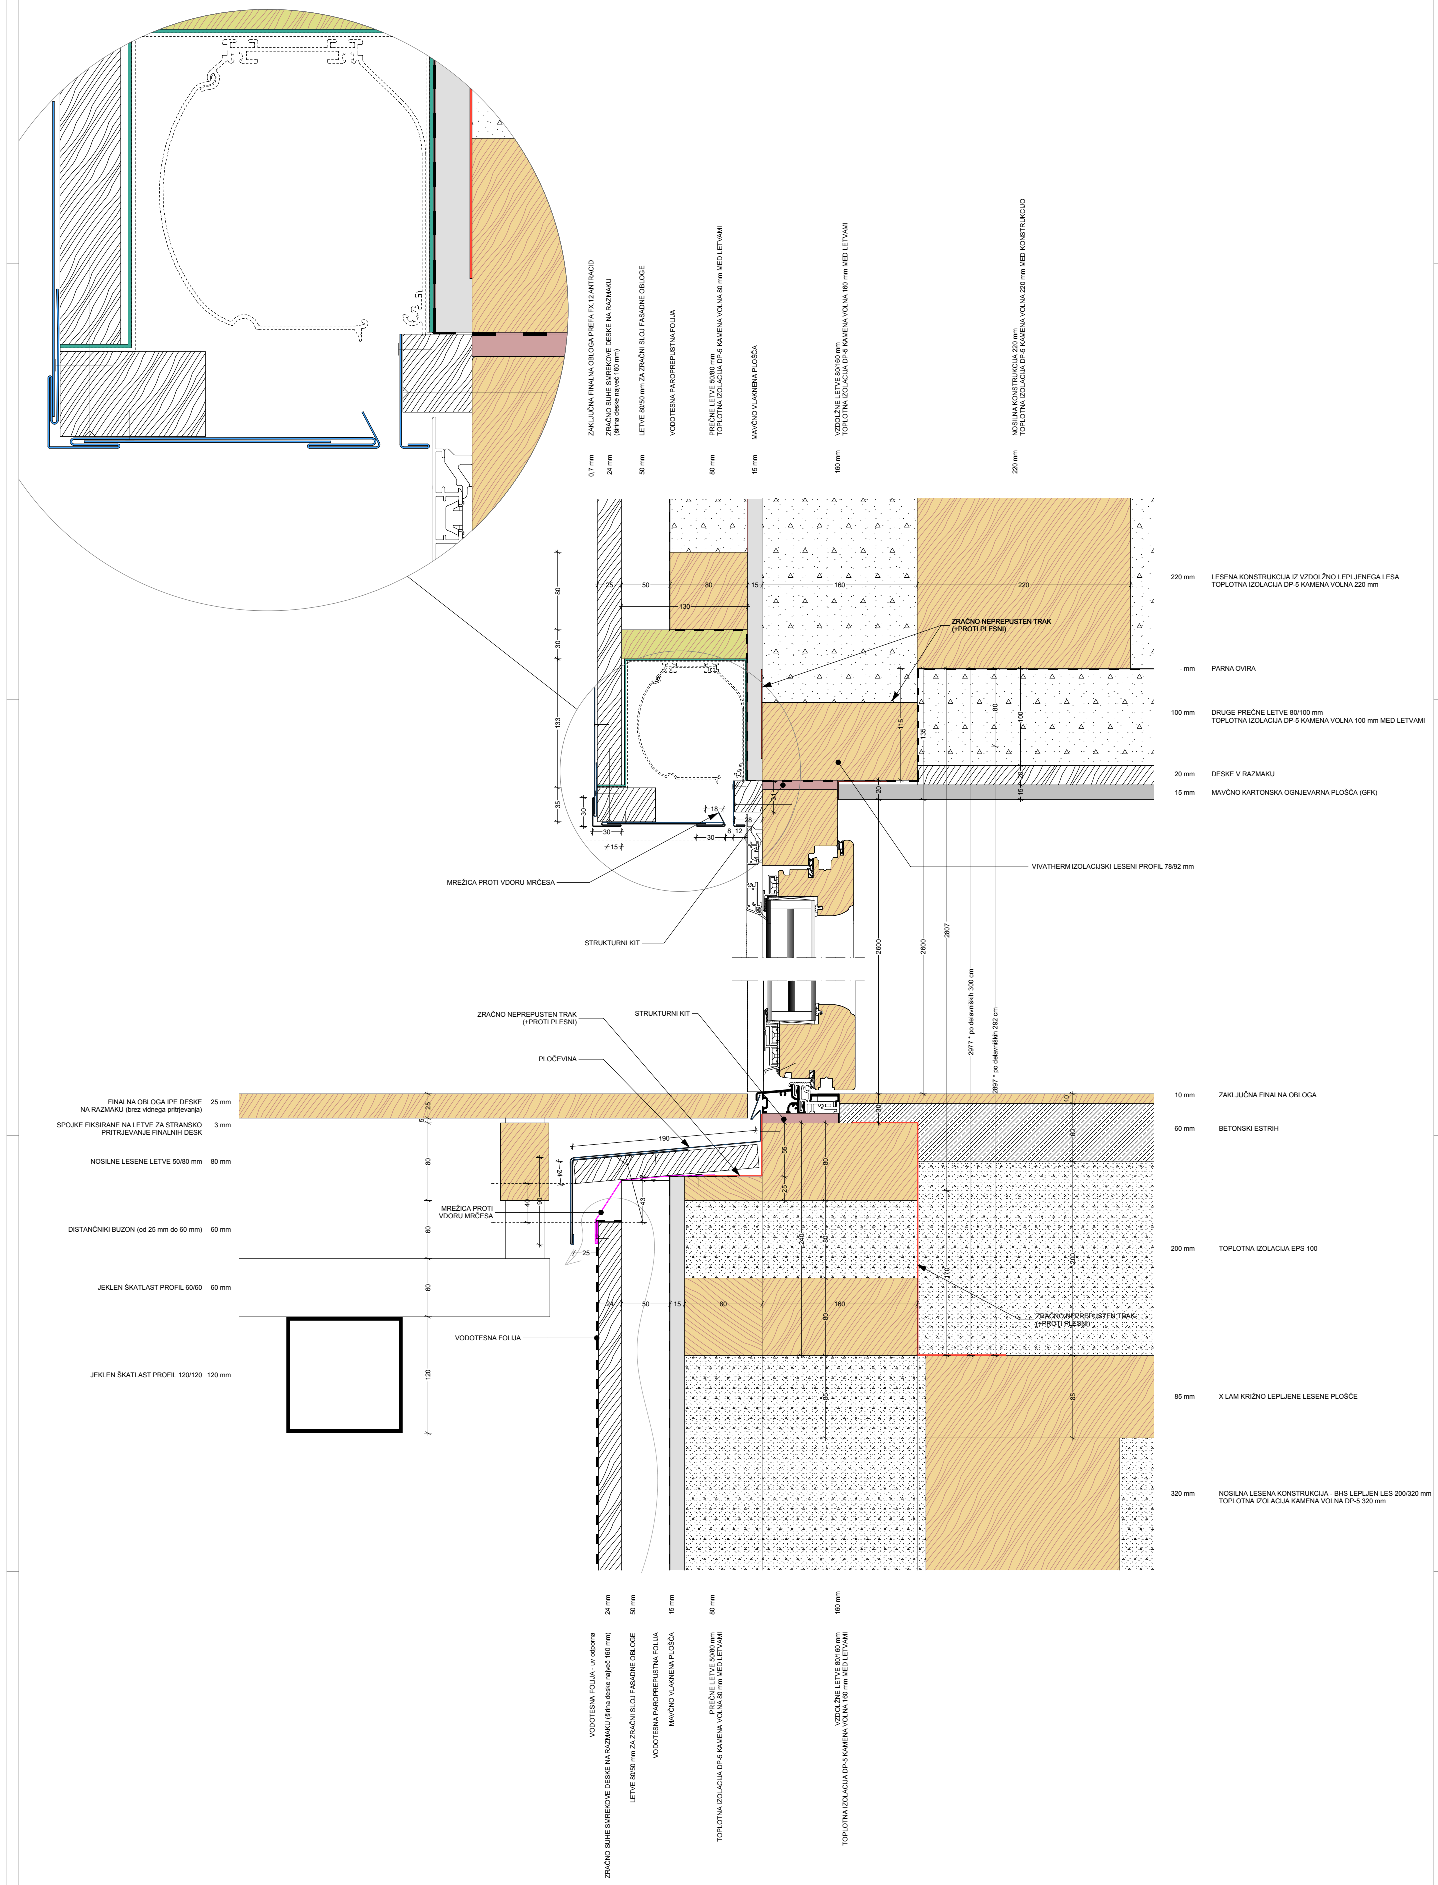
objekt:	STANOVANJSKA HIŠA InAERE
investitor:	
vrsta projekta:	PROJEKT ZA IZVEDBO - PZI
vrsta načrta:	1 - NAČRT ARHITEKTURE
vsebina risbe:	**FIKSNA ZASTEKLITEV**, PREDEL ZUNAJ PLOČEVINA, PREREZ PO VIŠINI
merilo:	1 : 25
odgovorni projektant in avtor:	POŽEK Vesna, ZAPS - 1346
projektant:	LEO Vesna Požek s.p., IZS - 2666
številka risbe:	1.6.2.6
št. projekta, datum izdelave risbe:	113/2013, marec 2013
evidentiranje sprememb:	15.01.2014