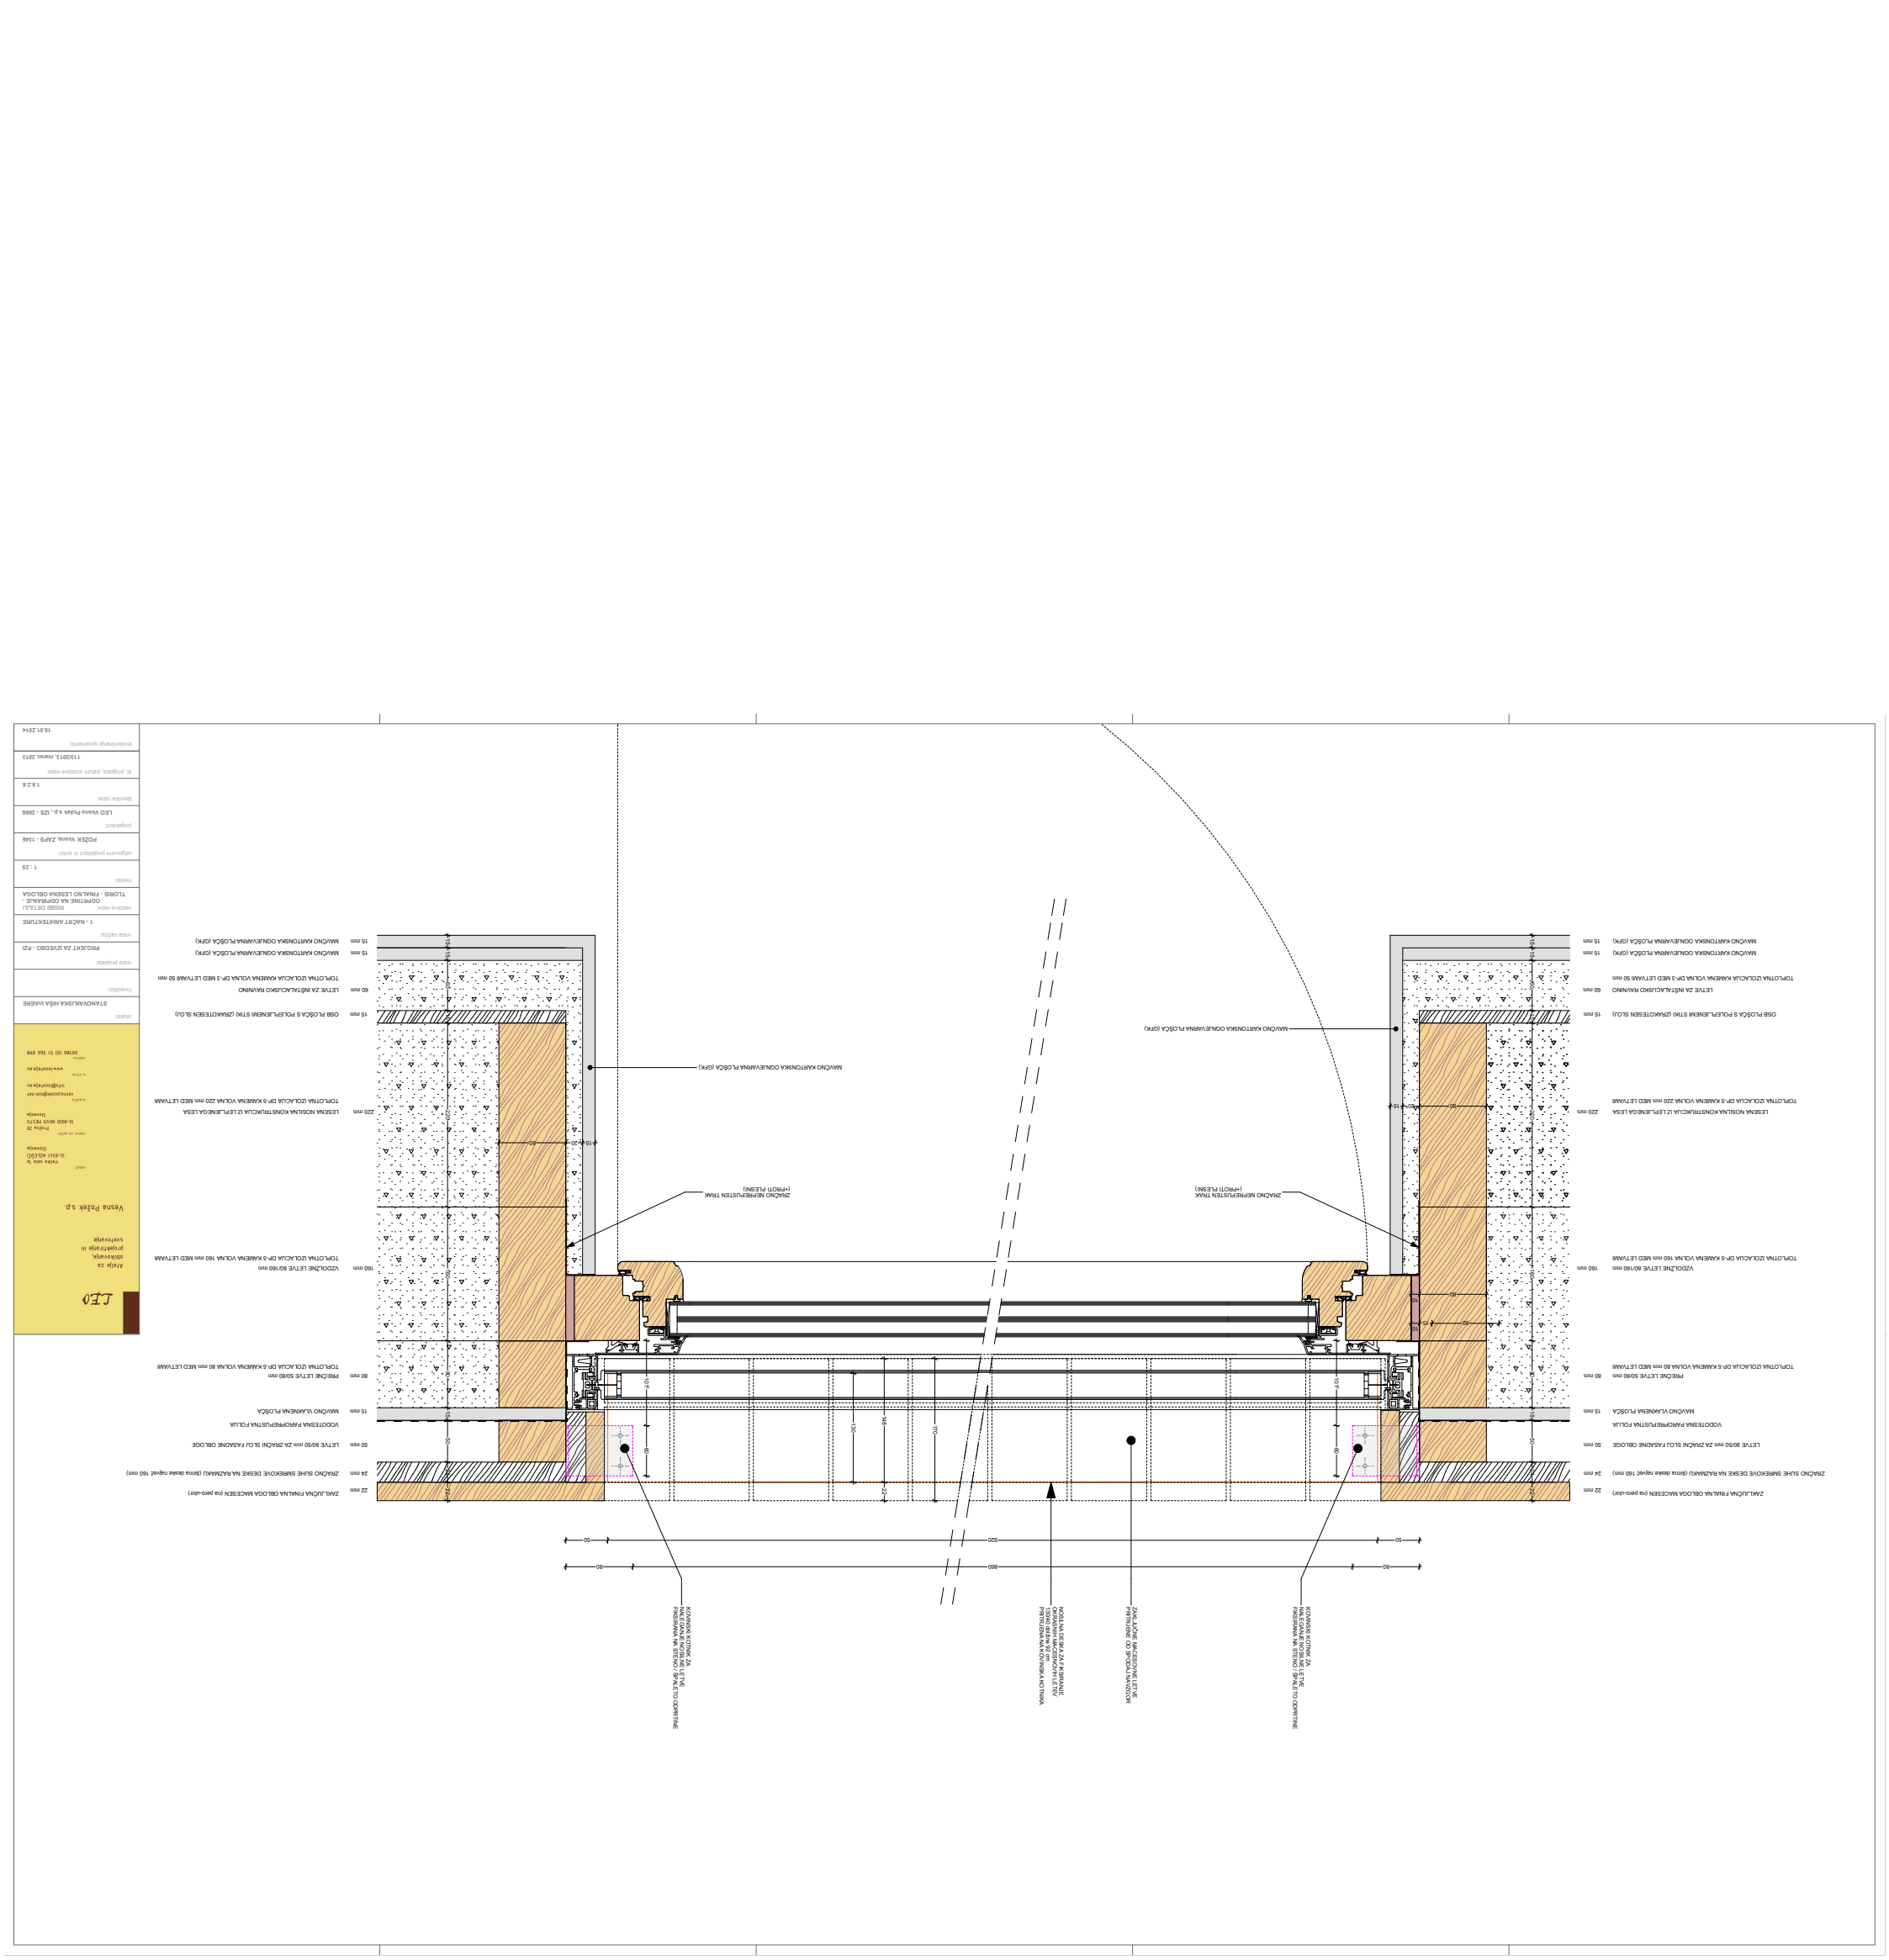

LEO

Atelje za oblikovanje, projektiranje in svetovanje

Vesna Požek s.p.

Vaška ulica 1a
SI-8341 Adlešiči
Slovenija

mobi

Pivka 20
SI-6330 NOVI REČIN
Slovenija

razno za pisty

e-pošta
vesna.pozek@siol.net

e-naslov
info@leoinarhi.si

spletna stran
www.leoinarhi.si

telefon
00386 (0) 51 366 898

objekt:
STANOVANJSKA HIŠA bAdEE

investitor:

vrsta projekta:

PROJEKT ZA IZVEDBO - PZI

vrsta načrta:
1. - NAČRT ARHITEKTURE

vsebina načrta:
RISBE DETAJLI
ODPRTINE NA OOPRAVNJE - TLORIS - FINALNO LESENA OBLOGA

merilo:
1 : 25

odgovorni projektant in avtor:
POŽEK Vesna, ZAPS - 1346

projektanti:
LEO Vesna Požek s.p., IZS - 2666

številka načrta:
1.6.2.6

št. projekta, datum izdelave načrta:
11/2013, marec 2013

evidenčna oznamenila:
15.01.2014