

LEO

Ateje za
oblikovanje,
projektiranje in
izvedbo

Varna Poženi sp.

Ulica sv. Jurja
50, 60100 Slovenska
Cerknica

Projekcijski
inženjerski biro
Slovenska Cerknica
Slovenija

www.leo-ateje.si

www.varnapozeni.si

07 808 80 53, 06 899

OBJEKT: STANOVANJSKA HIŠA IN BARE

INVESTICIJ: Investitor:

Vrsta projekta: PROJEKT ZA IZVEDBO - PZI

Vrsta načrta: 1. NACRT ARHITEKTURE

Veljavna raba: RABNA OSREDA

ZUNANJI NOTRANJI VOZAL

Skala: 1 : 25


Odgovorni projektant in avtor: POŽEN VARNI, ZAPS - 13148

Projektant: LEO Varna Poženi s.p. - 23 - 2666

Skala risbe: 1:2,5

8. projekta, datum izdave risbe: 13.2.2013, mesec 2013

enodimenzionalni sklopi: 16.01.2014

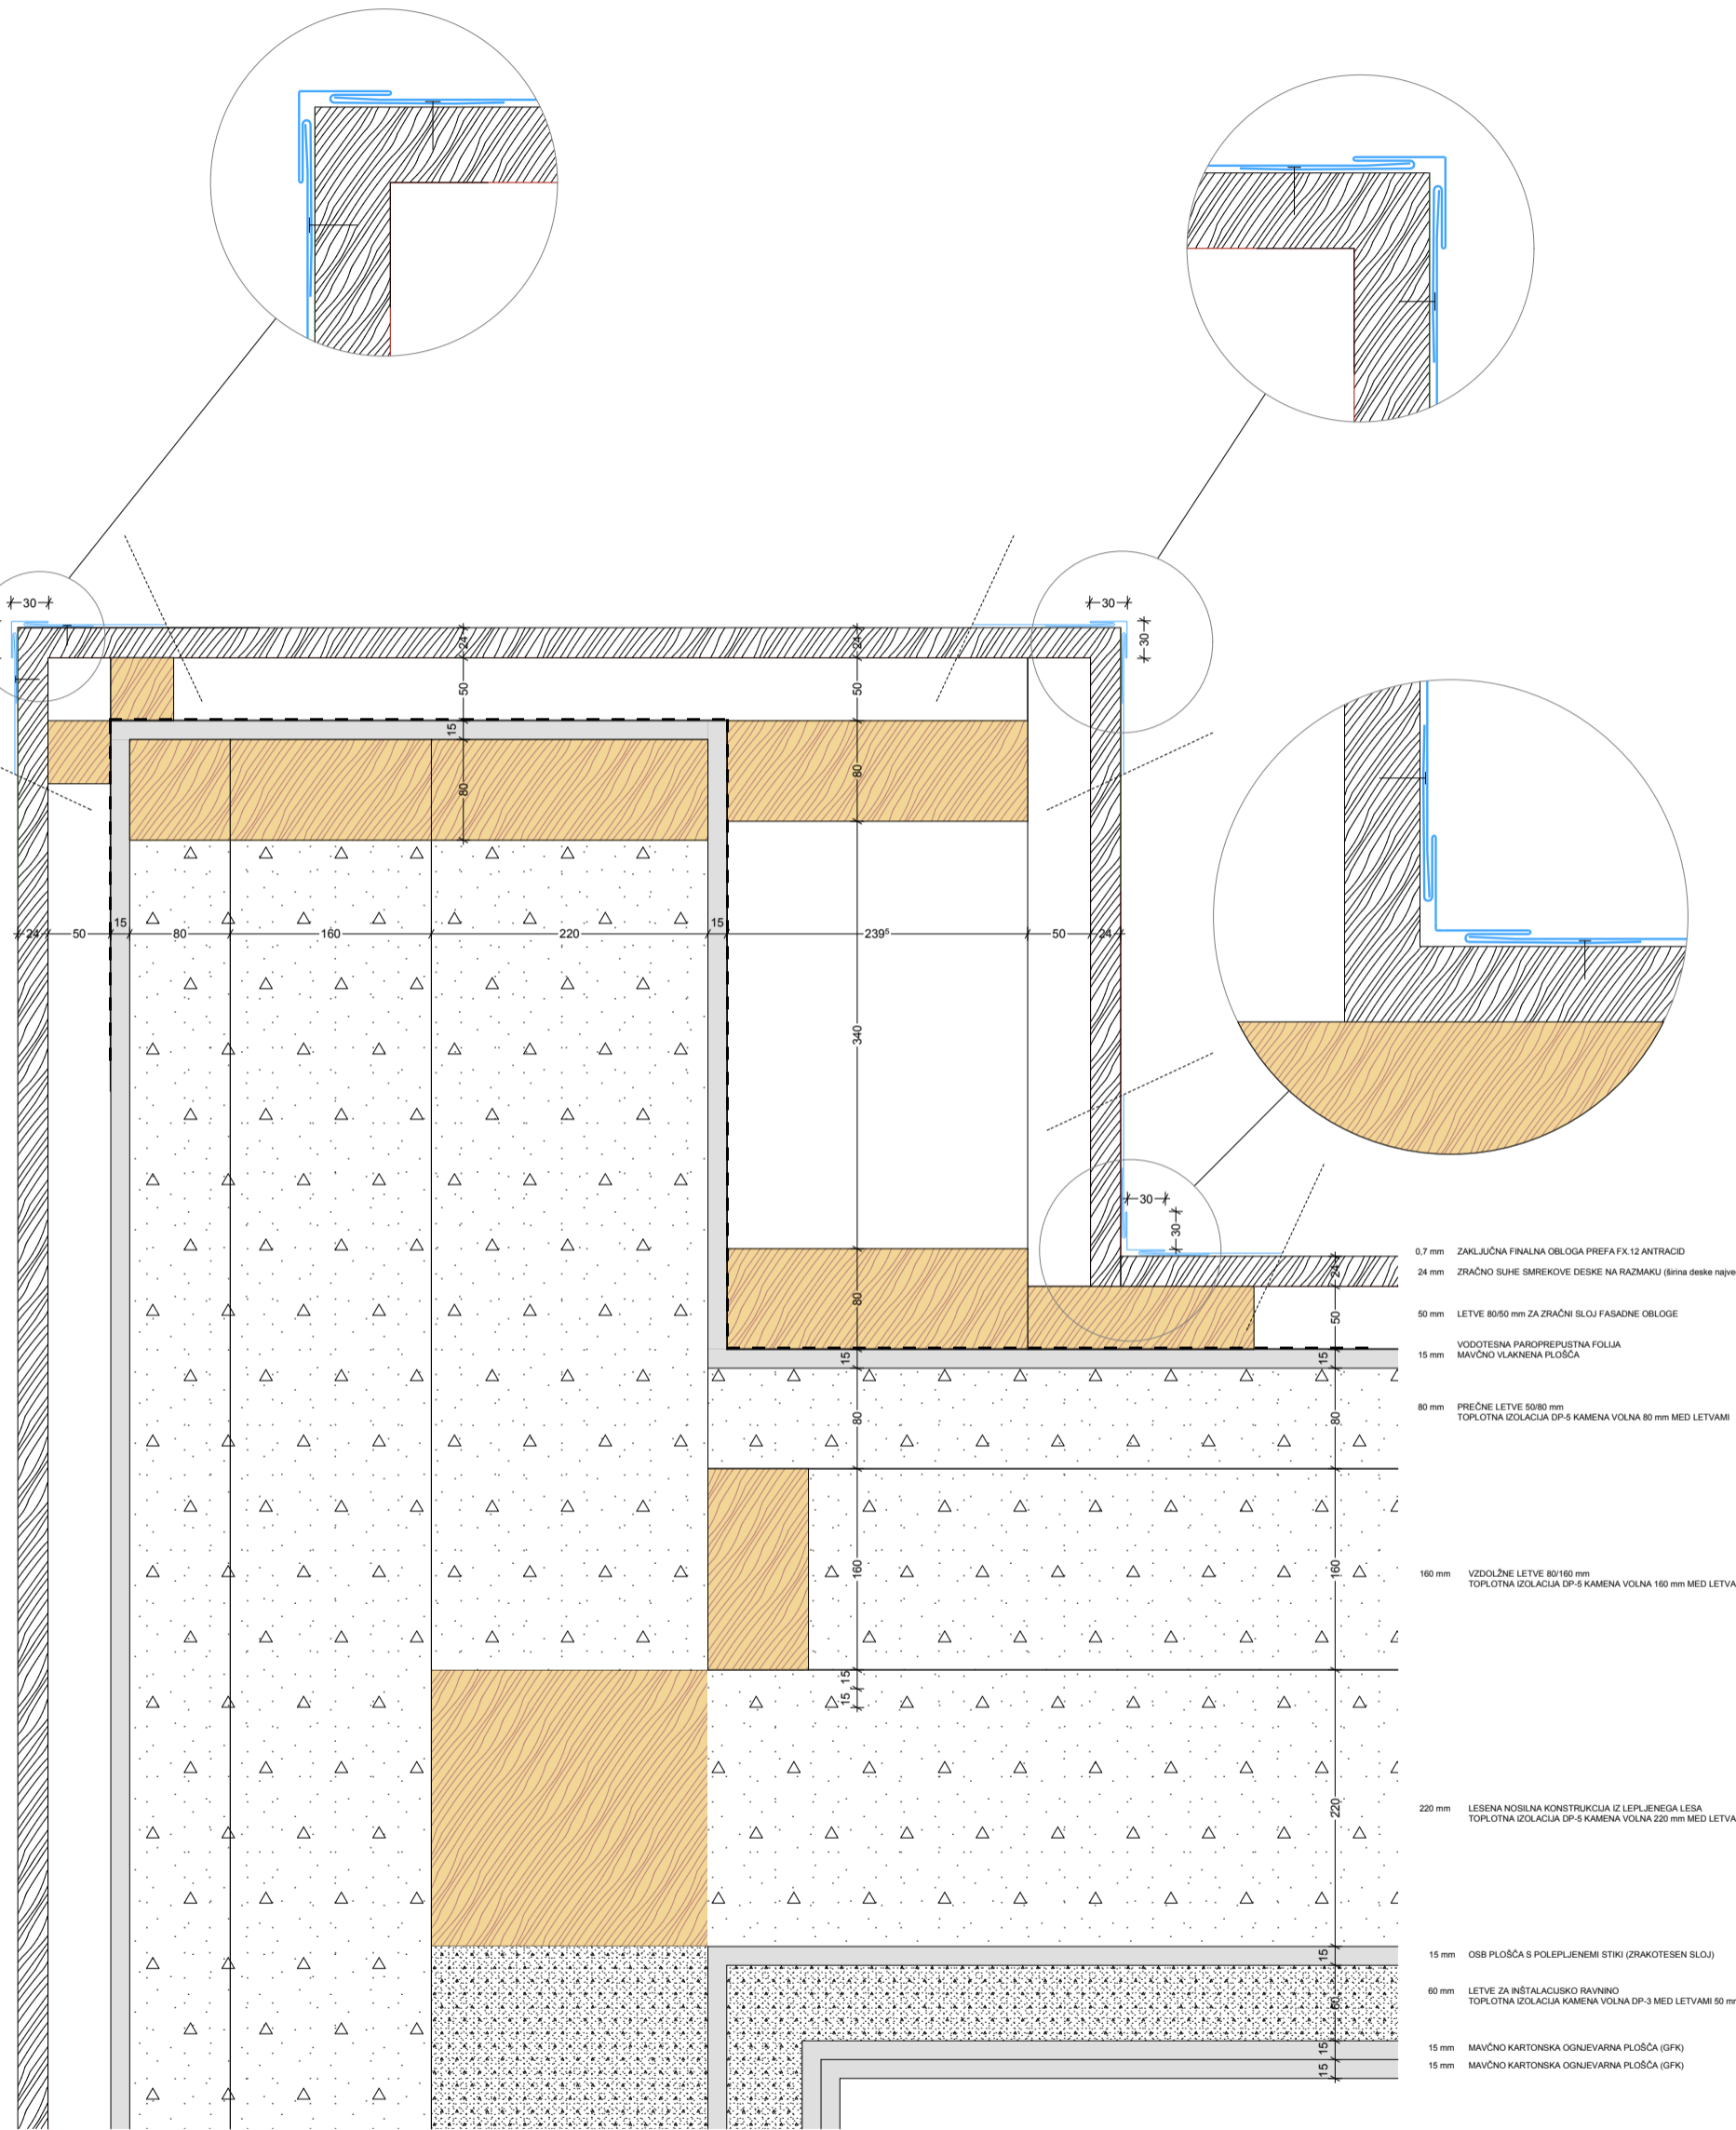

- ZAKLJUČNA FINALNA OBLOGA PREFA FX 12 ANTRACID 0,7 mm
- ZNAČNO SUHE SMREKOVE DESKE NA RAZZMAKU (širina deske največ 160 mm) 24 mm
- LETVE 80/50 mm ZA ZRAČNI SLOJ FASADNE OBLOGE 50 mm
- VODOTESNA PAROPREPUSTNA FOLIJA MAVČNO VLAKNENA PLOŠČA 15 mm
- PREČNE LETVE 50/80 mm TOPLOTNA IZOLACIJA DP-5 KAMENA VOLNA 80 mm MED LETVAMI 80 mm
- VZDOLŽNE LETVE 80/160 mm TOPLOTNA IZOLACIJA DP-5 KAMENA VOLNA 160 mm MED LETVAMI 160 mm
- LEŠENA NOSILNA KONSTRUKCIJA IZ LEPLJENEGA LEŠA TOPLOTNA IZOLACIJA DP-5 KAMENA VOLNA 220 mm MED LETVAMI 220 mm
- OSB PLOŠČA S POLEPLJENIMI STIKI (ZRAKOTESEN SLOJ) 15 mm
- LETVE ZA INŠTALACIJSKO RAVNINO TOPLOTNA IZOLACIJA KAMENA VOLNA DP-3 MED LETVAMI 50 mm 60 mm
- MAVČNO KARTONSKA OGNJEVARNA PLOŠČA (GFK) 15 mm
- MAVČNO KARTONSKA OGNJEVARNA PLOŠČA (GFK) 15 mm

- 0,7 mm ZAKLJUČNA FINALNA OBLOGA PREFA FX 12 ANTRACID
- 24 mm ZNAČNO SUHE SMREKOVE DESKE NA RAZZMAKU (širina deske največ 160 mm)
- 50 mm LETVE 80/50 mm ZA ZRAČNI SLOJ FASADNE OBLOGE
- 15 mm VODOTESNA PAROPREPUSTNA FOLIJA MAVČNO VLAKNENA PLOŠČA
- 80 mm PREČNE LETVE 50/80 mm TOPLOTNA IZOLACIJA DP-5 KAMENA VOLNA 80 mm MED LETVAMI
- 160 mm VZDOLŽNE LETVE 80/160 mm TOPLOTNA IZOLACIJA DP-5 KAMENA VOLNA 160 mm MED LETVAMI
- 220 mm LEŠENA NOSILNA KONSTRUKCIJA IZ LEPLJENEGA LEŠA TOPLOTNA IZOLACIJA DP-5 KAMENA VOLNA 220 mm MED LETVAMI
- 15 mm OSB PLOŠČA S POLEPLJENIMI STIKI (ZRAKOTESEN SLOJ)
- 60 mm LETVE ZA INŠTALACIJSKO RAVNINO TOPLOTNA IZOLACIJA KAMENA VOLNA DP-3 MED LETVAMI 50 mm
- 15 mm MAVČNO KARTONSKA OGNJEVARNA PLOŠČA (GFK)
- 15 mm MAVČNO KARTONSKA OGNJEVARNA PLOŠČA (GFK)