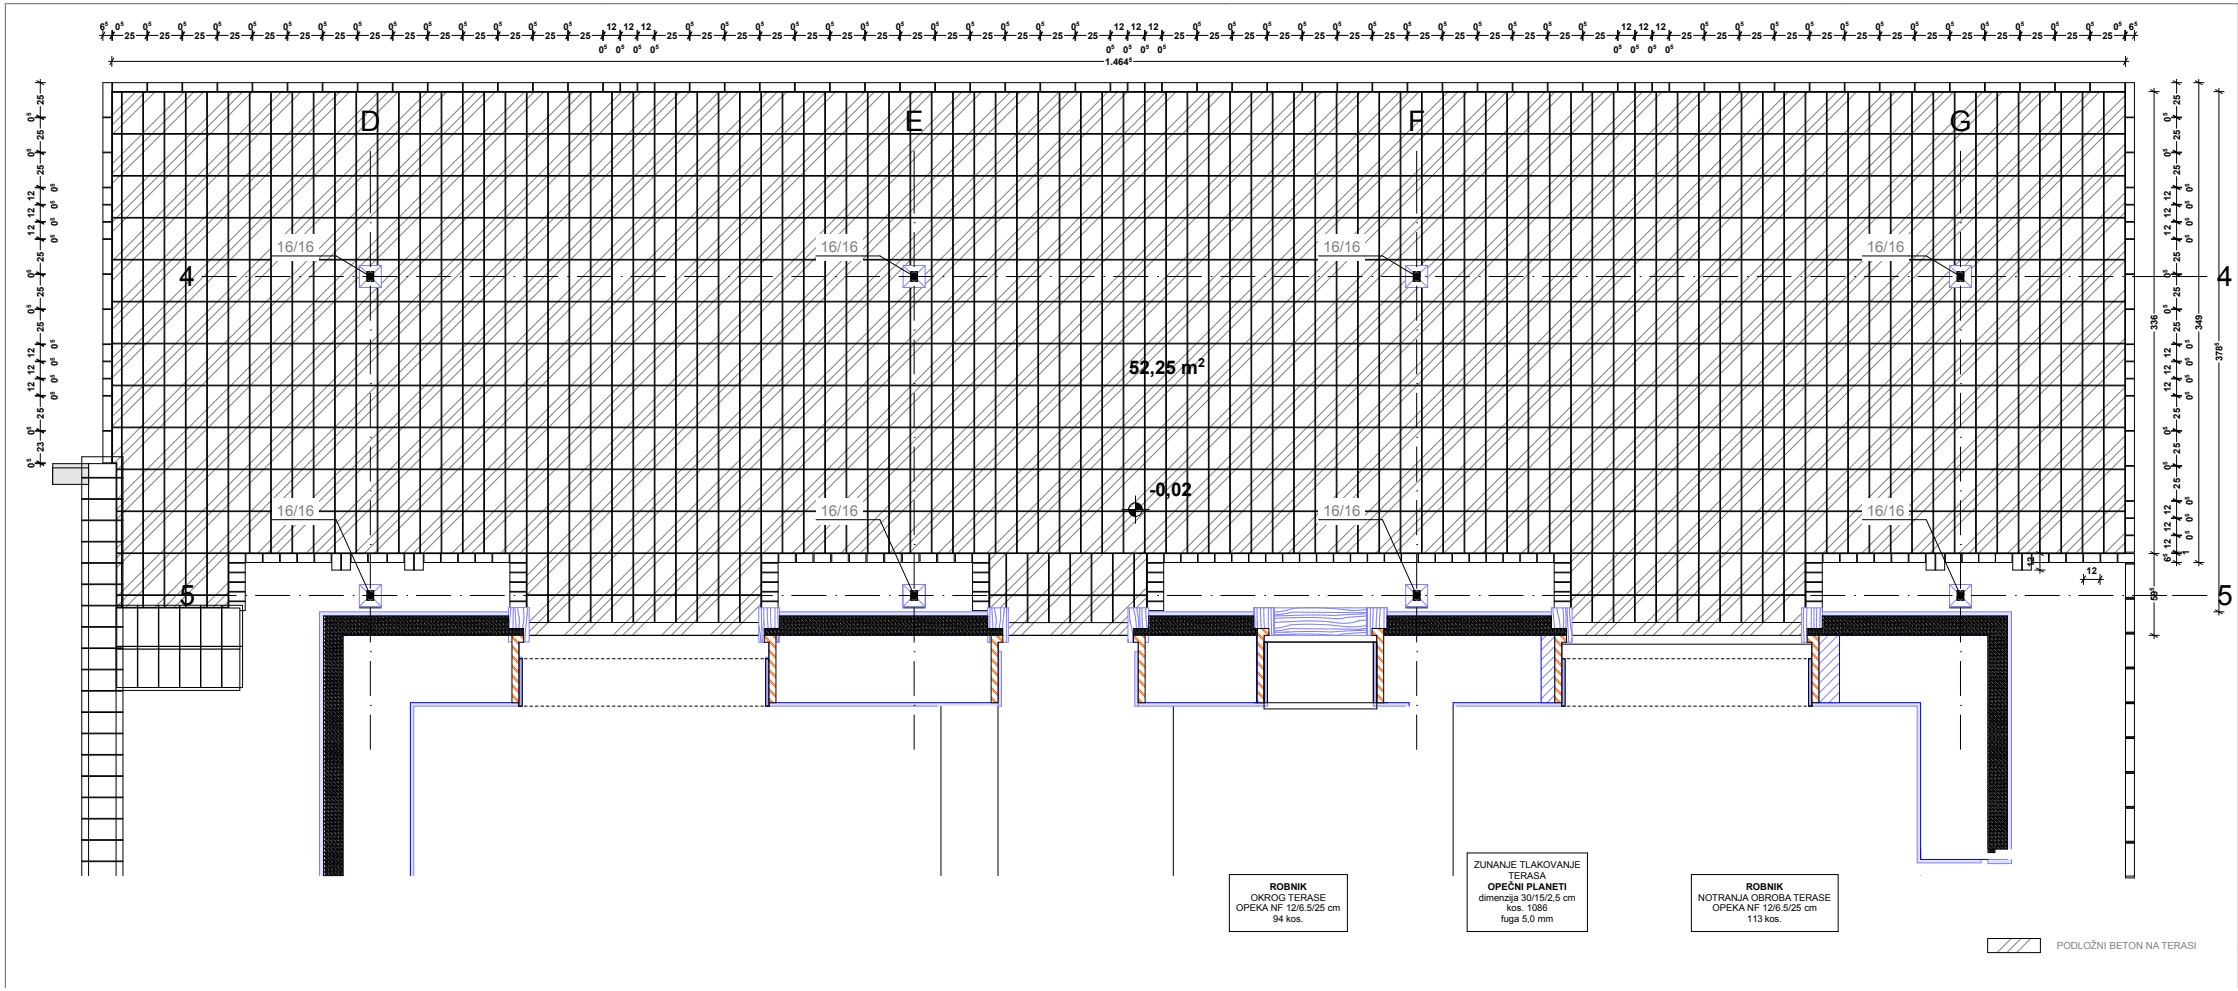

D
E
F
G
4
5
16/16
52,25 m²
-0,02
1.464⁵
336
349
378⁵
ROBNIK
OKROG TERASE
OPEKA NF 12/6.5/25 cm
94 kos.
ZUNANJE TLAKOVANJE TERASA
OPEČNI PLANETI
dimenzija 30/15/2,5 cm
kos. 1086
fuga 5,0 mm
ROBNIK
NOTRANJA OBROBA TERASE
OPEKA NF 12/6.5/25 cm
113 kos.
PODLOŽNI BETON NA TERASI